

KLEURENGAMMA

Om de lichte kleurverschillen eigen aan het natuurlijke basisproduct klei en aan het productie systeem te verminderen, raden wij U aan de producten goed te mengen tijdens de verwerking. De kleuren op de foto's zijn niet contractueel en kunnen niet waarheidsgetrouw weergegeven worden. Om Uw keuze te bevestigen, aarzel niet om onze dienst «Verzending Monsters» te contacteren.



LEIKLEUR



CHEVREUSE



ROOD



OUD ROOD



RUSTIEK



SERAC



BRUIN

De kleuren op deze foto's zijn niet contractueel en kunnen niet volledig trouw zijn aan de werkelijkheid.



Dit product werd gemaakt volgens een door AFNOR Certification erkende organisatie, in overeenstemming met de referentiekaders ISO 9001 voor de kwaliteit, ISO 14001 voor het milieu en ISO 50001 voor de energie. Alle dakpannen van EDILIANS Toiture zijn conform de vereisten van de norm NF EN 1304. Alleen de dakpanmodellen met het logo NF, NFM of NFFP zijn conform de vereisten van het referentiekader van het Merk NF Kleidakpannen NF063. De kenmerken die gecertificeerd zijn door het merk NF Kleidakpannen betreffen het aspect, de geometrische eigenschappen, de buigsterkte, de waterdichtheid (klasse I), de vorstweerstand volgens NF EN 539-2, de vorstweerstand «bergklimaat» (alleen voor de modellen met het logo NFM) en de mogelijkheid om gebruikt te kunnen worden op daken met Lichte helling (alleen met het logo NF FP). www.marque-nf.com

Diensten van EDILIANS:
Wij begeleiden u tijdens het hele project


edilians.be/nl
edilians.nl

ALPHA 10 Ste Foy

DOOR DE KWALITATIEF HOOGSTAANDE KLEI
EN DE GEMAKKELIJKE PLAATSING
IS DIT EEN HOOGWAAR DIGE PAN

Grote vlakke pan met sluiting

Ref. 200

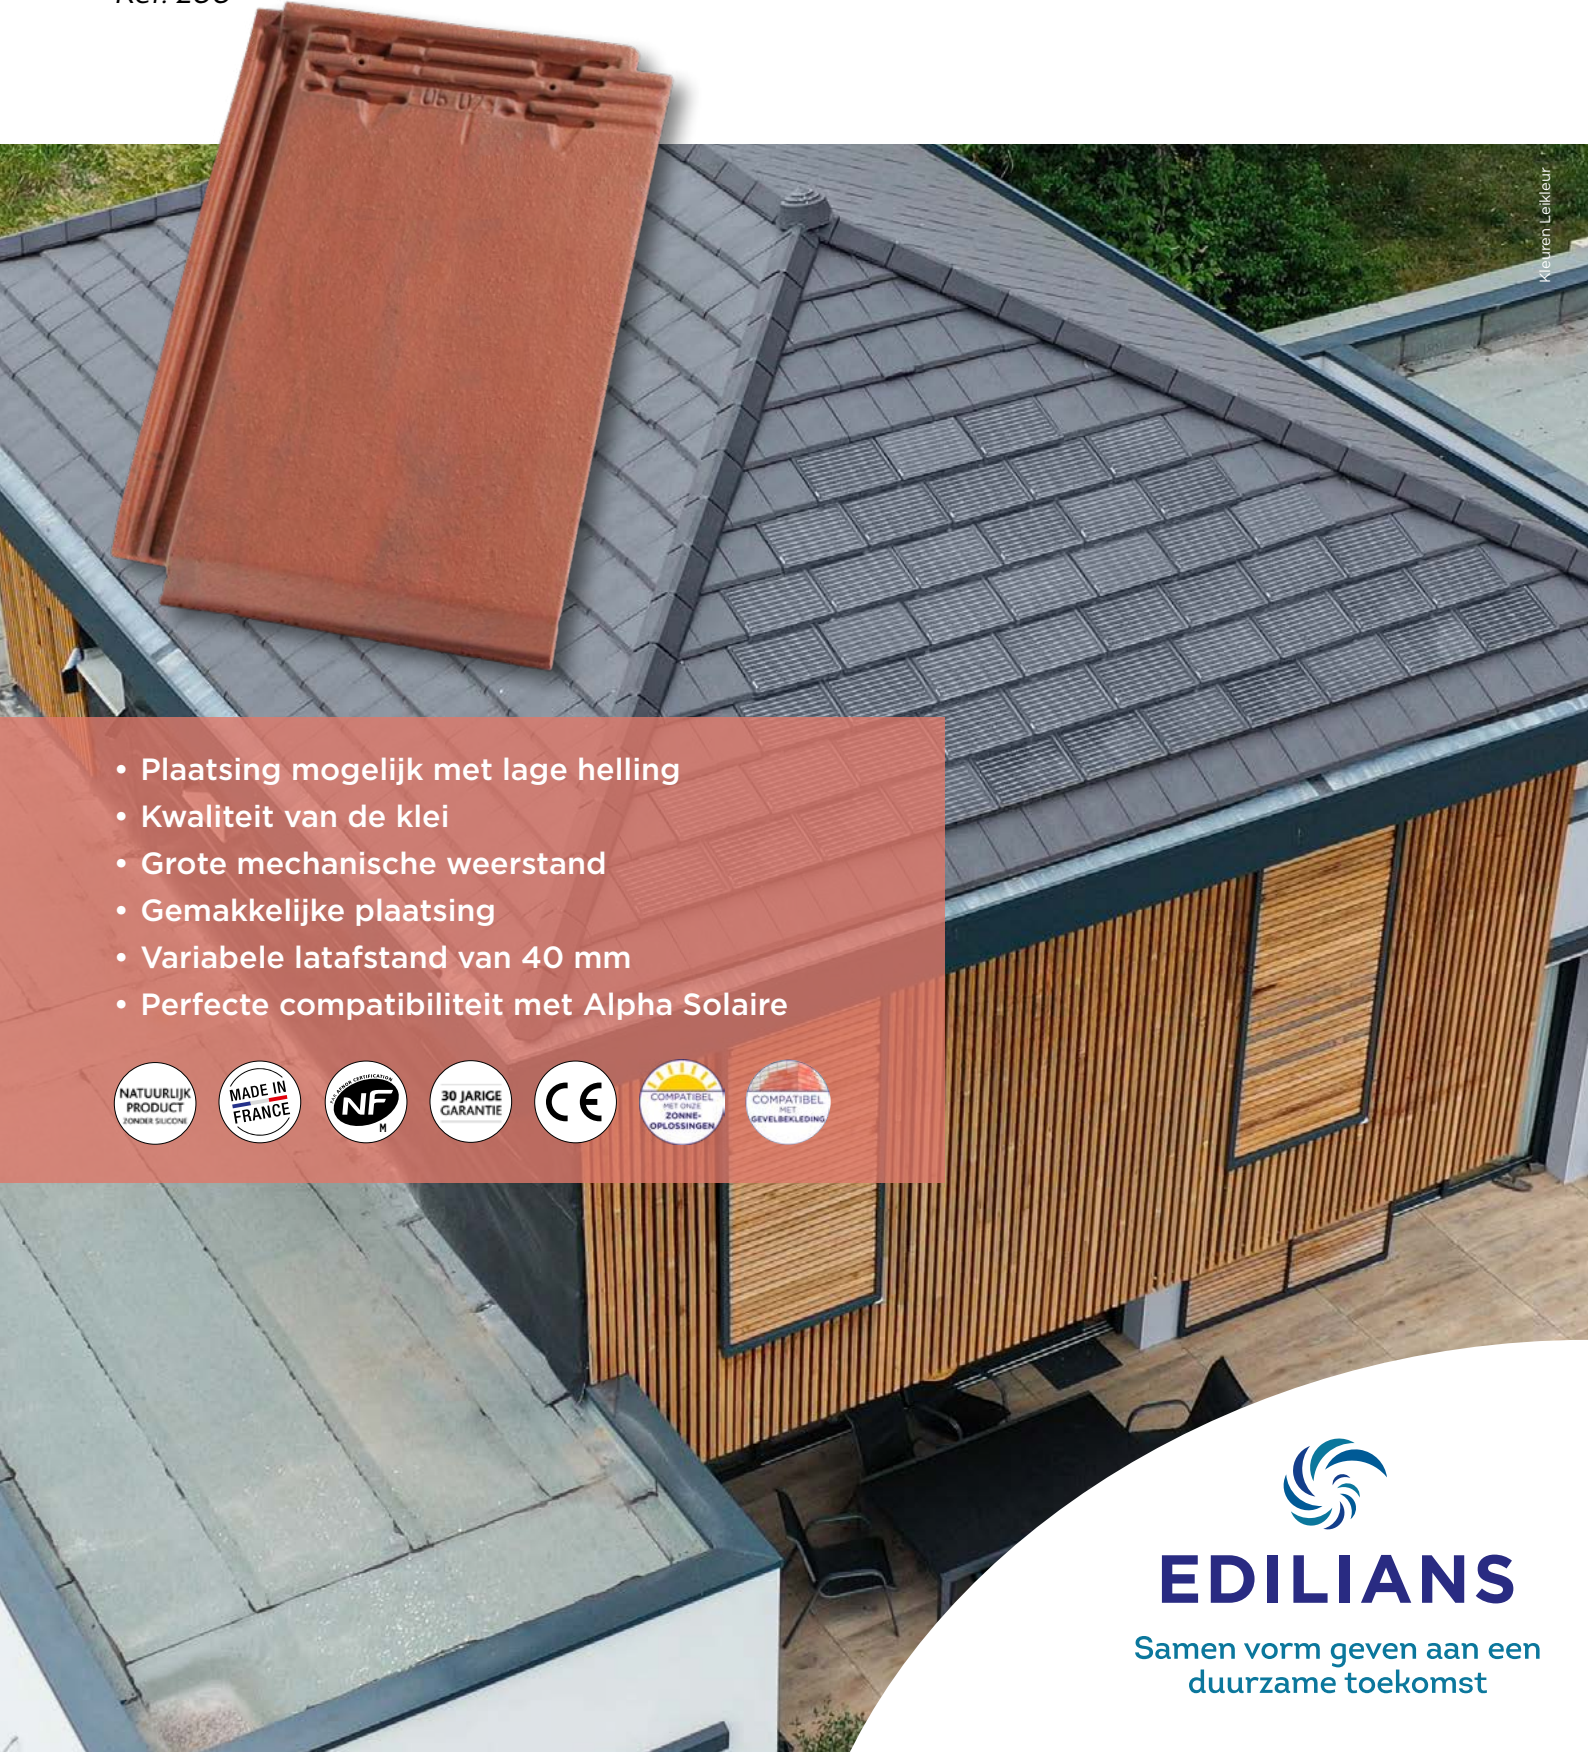

- Plaatsing mogelijk met lage helling
- Kwaliteit van de klei
- Grote mechanische weerstand
- Gemakkelijke plaatsing
- Variabele latafstand van 40 mm
- Perfecte compatibiliteit met Alpha Solaire



Samen vorm geven aan een
duurzame toekomst

Dit document is niet-bindend en kan met name op elk moment worden gewijzigd (raadpleeg de bijgewerkte informatie op www.edilians.com). De foto's zijn presentatiesuggesties en zijn niet-bindend. Edilians S.A.S., met een kapitaal van € 161 227 700, HR Lyon B 449 354 224, en hoofdkantoor te 65, Chemin du Moulin Carron, 69570 Dardilly, Frankrijk. Ontworpen, gecreëerd en opgesteld door @ 2024 Edilians. Alle andere rechten voorbehouden. Fotocredit: © Rémi Portier

ALPHA 10
Ste Foy

Grote vlakke
pan met sluiting

Technische kenmerken

Productieplaats:
Ste Foy l'Argentière

Totale lengte:
≈ 455 mm

Totale breedte:
≈ 310 mm

Nuttige breedte:
≈ 270 mm

Aantal per m² :
van 10 tot 11,2 naar gelang
de sluiting

Variabele latafstand:
van 330 mm tot 370 mm

Lopende meter panlatten
per m² dakvlak:
met latafstand min van 330 mm =
3,00 lm
met latafstand gemiddeld van
350 mm = 2,86 lm
met latafstand max van 370 mm =
2,70 lm

Eenhedsgewicht:
≈ 4,43 kg

Gewicht per m²:
≈ 46,5 kg (10,5 tiles/m²)

Aantal per pallet:
240 tuiles

Plaatsing:
kruisgewijs


Sluiting:
Dubbel

Soort Welving:
GO*


Soort Welving:
Q3



DWARSDOORSNEDEN TER HOOGTE VAN DE PANNENLATTEN

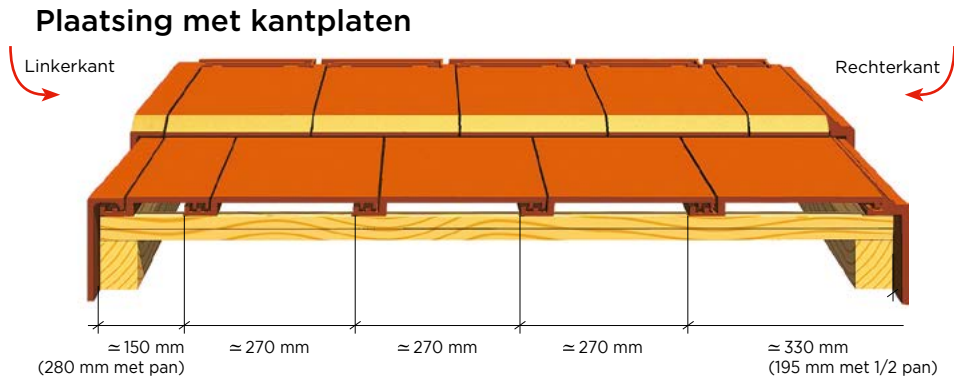

MATEN

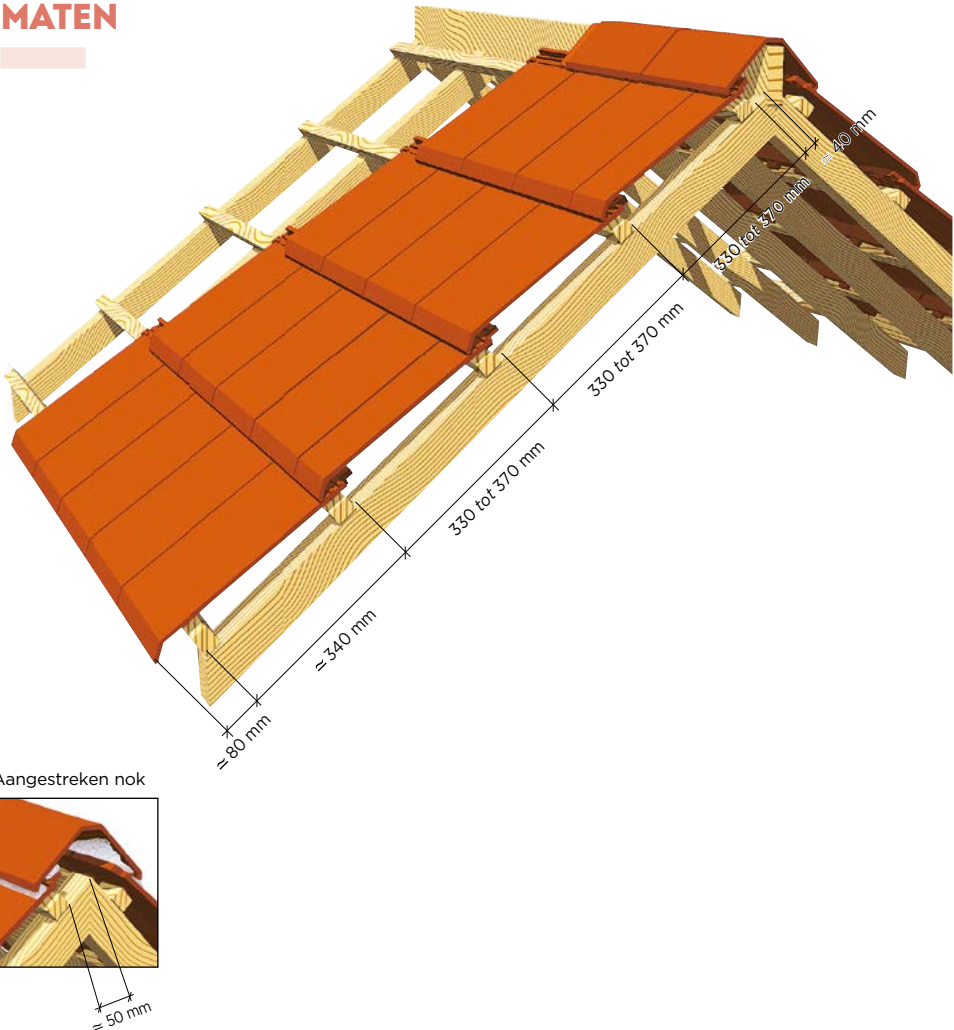

TABELLEN MET TOELAATBARE MINIMALE HELLINGEN

Uitgedrukt in % - uittreksel van Franse DTU (document met standaardtechnieken 40-211).

Zonder onderdak	Geografische toepassingszones		
Gebieden	Zone 1 < 200 m	Zone 2 tussen 200 m en 500 m	Zone 3 > 500 m
Beschermd	45%	50%	55%
Normaal	50%	55%	65%
Blootgesteld	65%	75%	85%


Met onderdak	Geografische toepassingszones		
Gebieden	Zone 1 < 200 m	Zone 2 tussen 200 m en 500 m	Zone 3 > 500 m
Beschermd	35%	35%	40%
Normaal	35%	35%	40%
Blootgesteld	55%	65%	75%

HULPSTUKKEN


Dakvlakafwerking




Gevelafwerking

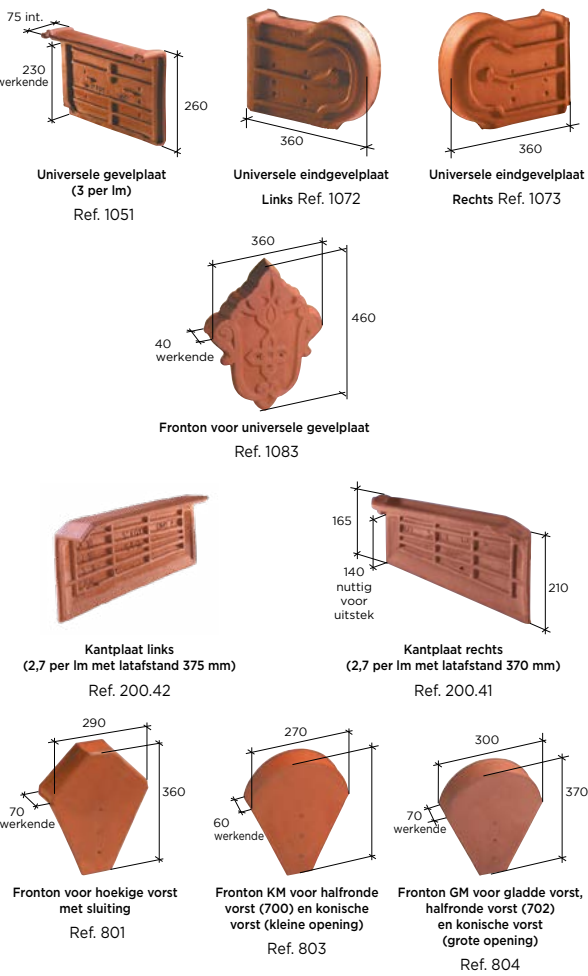

Vorstafwerking

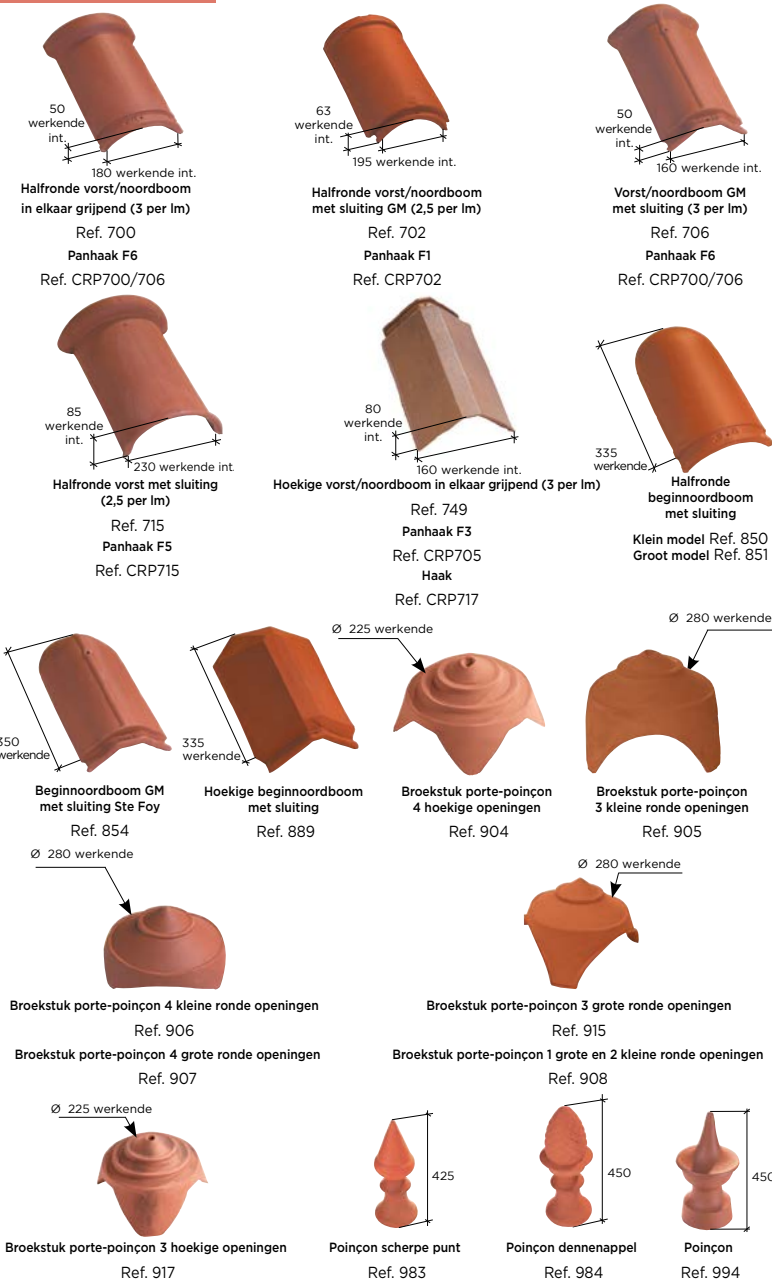

Andere producten

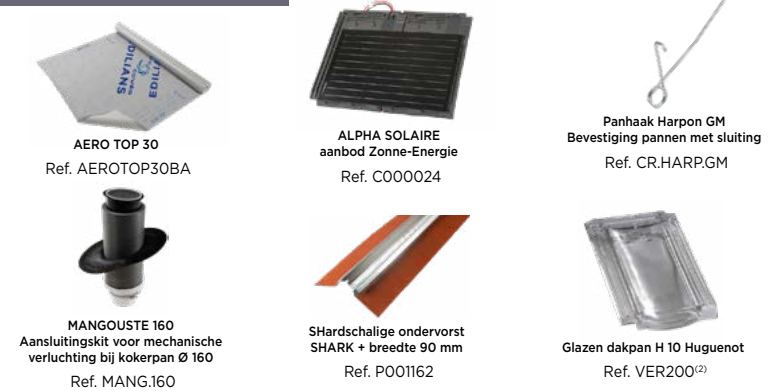

(1) MVS: drukverlies van minder dan 25 Pa voor een afzuigcapaciteit van 200 m³/u, overeenkomstig de voorschriften van het DTU (Uniform Technisch Document) 68.3 en het CPT (Technische Specificaties) 3615.
(2) Installatie beperkt tot 3 eenheden en 2 opeenvolgende rijen.

* De klasse van de ronding van de dakpan vereist het kiezen van een geventileerde nok- en hoekkeperband die aangepast is aan de vorm van de dakpan, volgens de QB-certificeringsrichtlijn "geventileerde nok- en hoekkeperbanden".

Voor de kleurcombinaties per accessoire kunt u onze website raadplegen.

Alle bijgewerkte technische kenmerken zijn beschikbaar op onze website www.edilians.be/nl - www.edilians.nl

